RZUT KOTŁOWNI - INSTALACJA OŚWIETLENIOWA SKALA 1:50

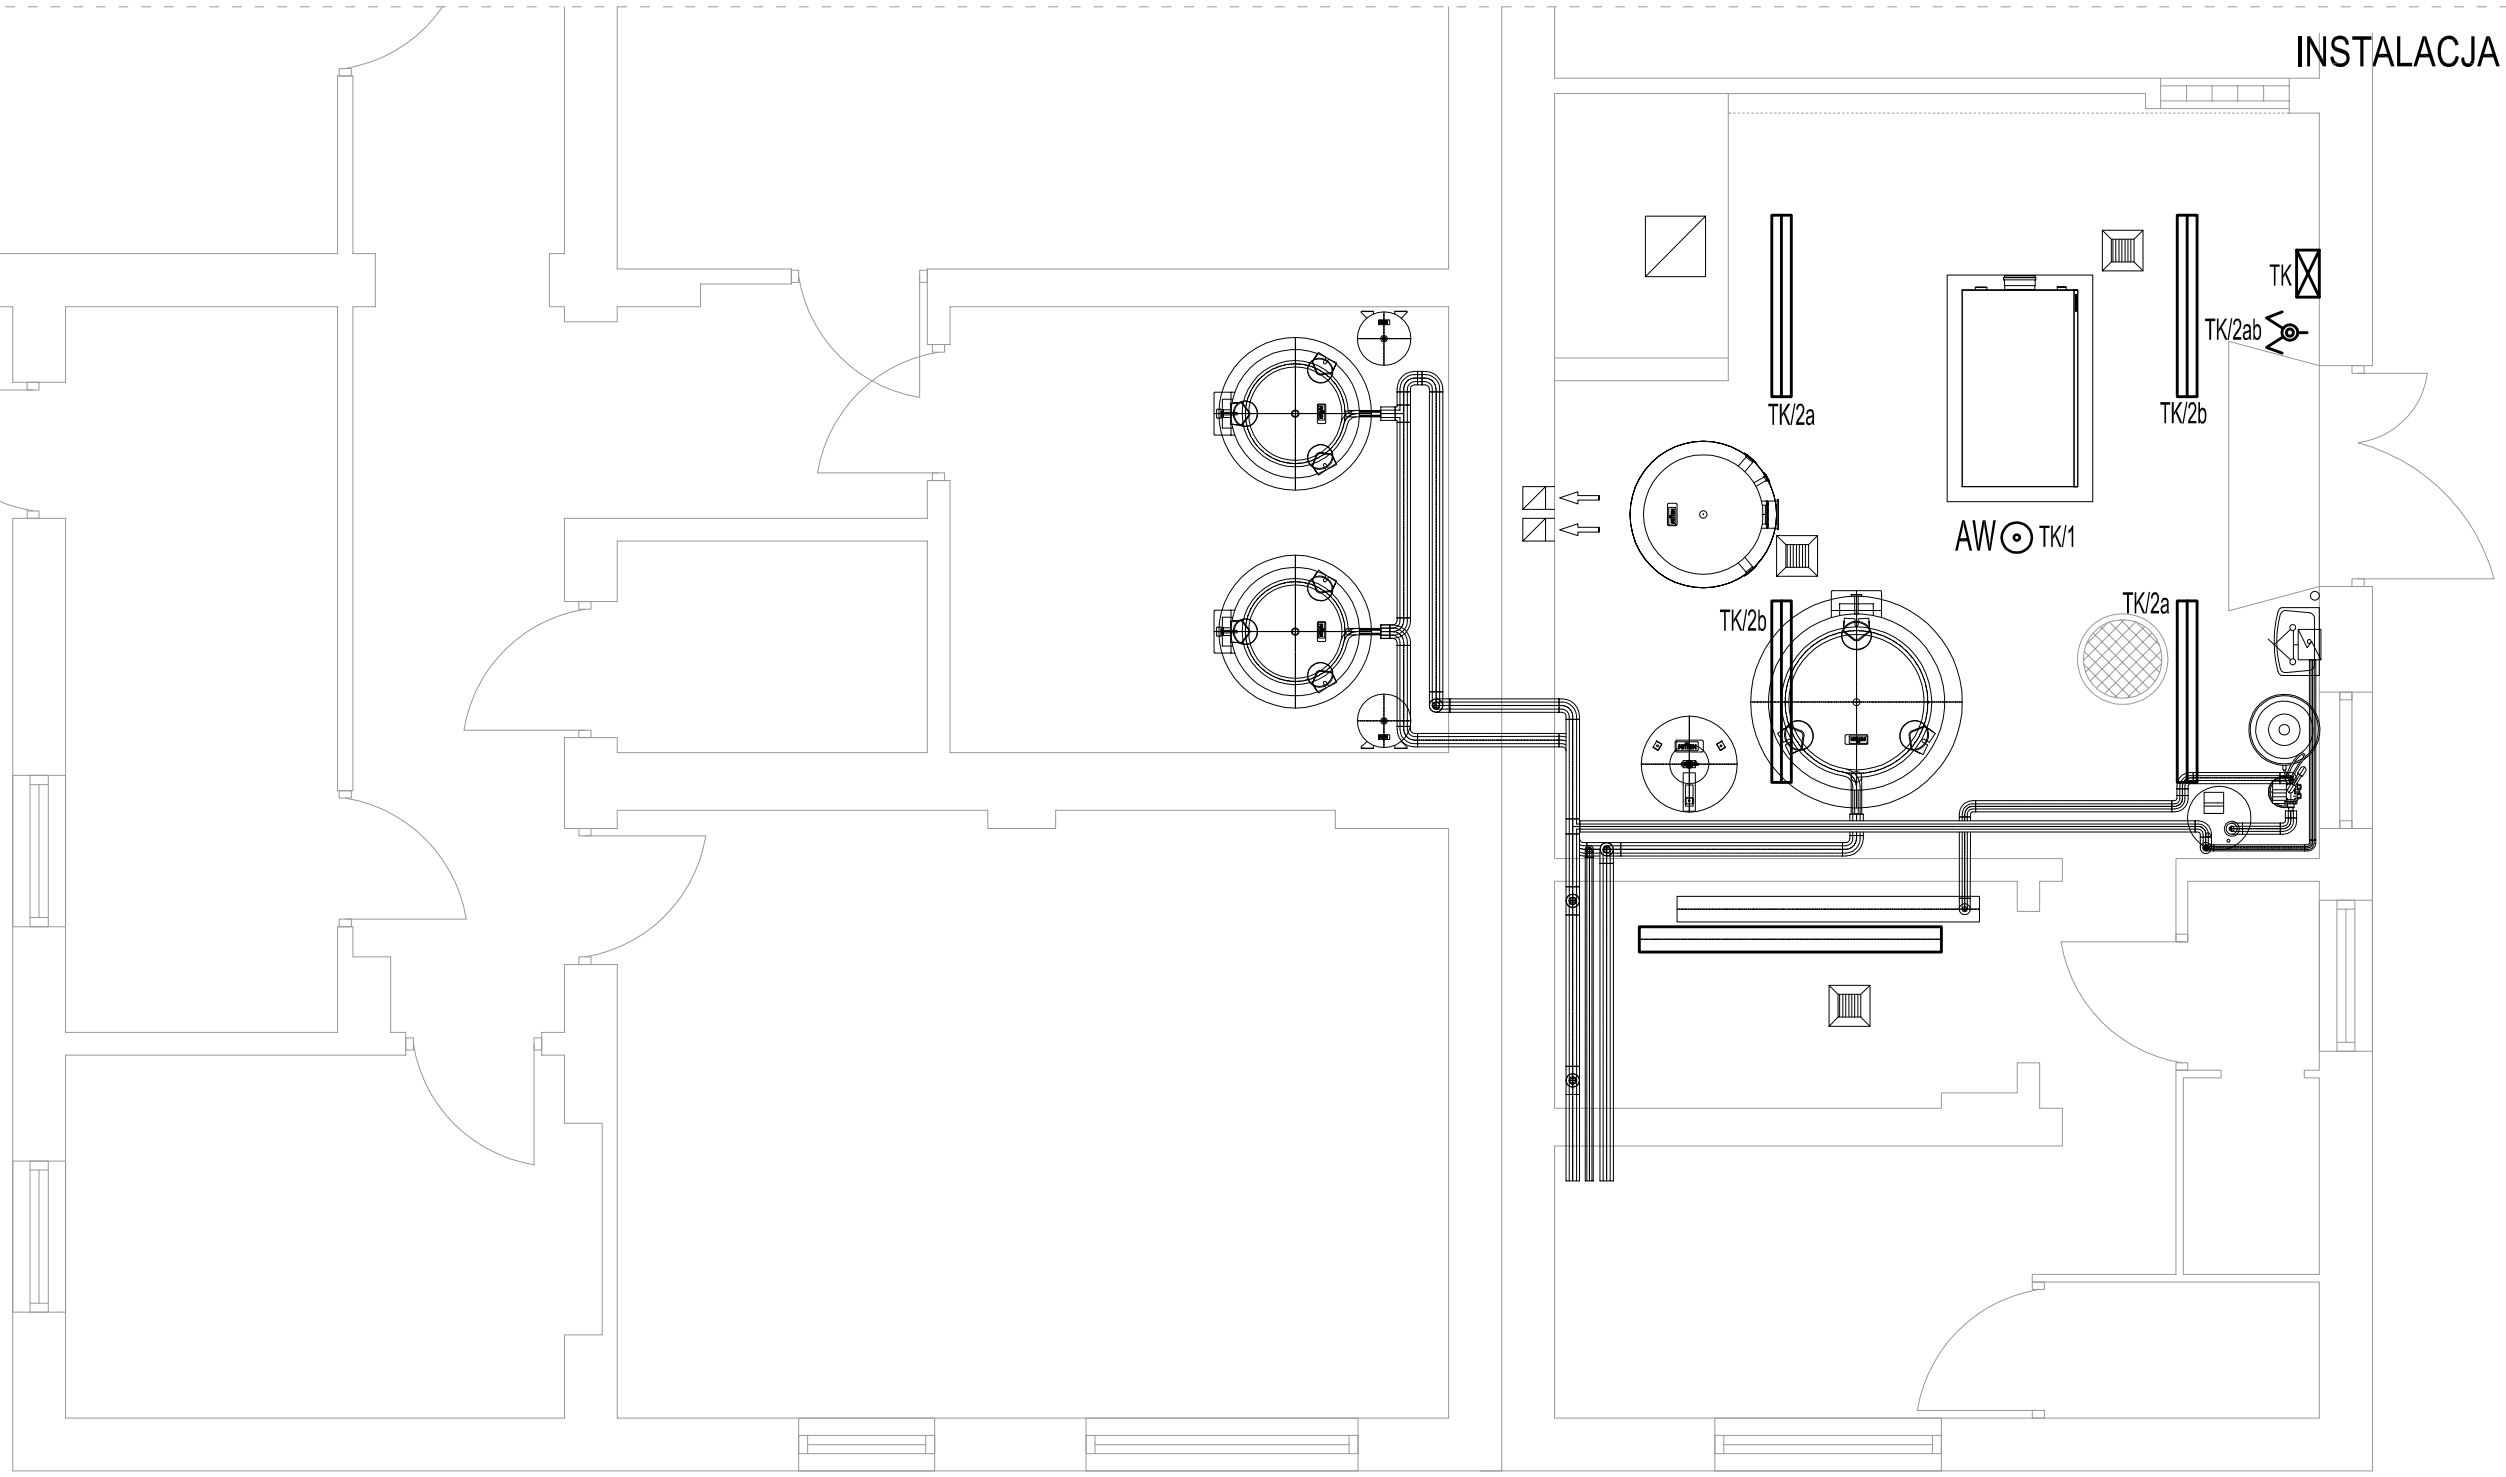

OZNACZENIA:

- łącznik świecznikowy n.t. IP44

AW - oprawa oświetlenia awaryjnego LED 3W IP65 nastropowa przeznaczona do stosowania w przestrzeni otwartej np. AXNO 3W IP65 lub inną o równoważnych parametrach

- wypust oświetleniowy, zastosować oprawę nastropową LED IP65 4400lm 32W np. NEPTUN LED V1 4400lm PC 32W IP65 lub inną o równoważnych parametrach

UWAGA!

W przypadku braku możliwości zamontowania opraw bezpośrednio na suficie (ze względu na przebieg rur obiegów grzewczych) należy zawiesić je na linkach nośnych poniżej infrastruktury sanitarnej.

PIO-SAN

"PIO-SAN" Pracownia projektowa
ul. Romualda 2/54, 25-322 Kielce
Biura: ul. Cisowa 36 Bilcza gm. Morawica
(041) 311-76-21
email: piosan@poczta.fm; pio-san@pio-san.pl

Temat opracowania:	WYMIANA ISTNIEJĄCEGO KOTŁA NA PALIWO STAŁE NA NOWY, GAZOWY O MOCY 300KW W DOMU POMOCY SPOŁECZNEJ W WŁOSZCZOWIE 29-100 WŁOSZCZOWA UL. KONIECPOLSKA 20 DZ. NR EWID. 4149/2 I 4151/2 OBR. 261306_4.0006			
Inwestor:	DOM POMOCY SPOŁECZNEJ W WŁOSZCZOWIE 29-100 Włoszczowa; ul. Kocniecpolska 20			
Obiekt:	Dom Pomocy Społecznej			
Faza:	Projekt budowlany			
Branża:	Instalacje elektryczne			
Nazwa rysunku:	Rzut kotłowni - instalacja oświetleniowa		Nr. rys. IE-1	Skala 1:50
	Imię i nazwisko	Uprawnienia	Data	Podpis
Projektował:	mgr inż. Marek Alf	SWK/0096/PWOE/14	11.2017	
Opracował:	mgr inż. Iwona Sito		11.2017	
Sprawdził:	mgr inż. Jarosław Kolera	KI-214/93	11.2017	

ROZPOWSZECHNIANIE NINIEJSZEGO OPRACOWANIA, JAK TEŻ JEGO FRAGMENTÓW, W TYM KONCEPCJI, WYKONANYCH RYSUNKÓW, A PONADTO UMIESZCZANIE W SYSTEMACH PRZECHOWYWANIA DANYCH – ZA WYJĄTKIEM WŁAŚCIWYCH ORGANÓW ADMINISTRACJI, PRZEKAZYWANIE W JAKIEJKOLWIEK FORMIE, W TYM: ELEKTRONICZNEJ, MECHANICZNEJ, FOTOKOPII, REPRODUKCJI, PRZEDRUKU ORAZ DOKONYWANIE ZMIAN BEZ ZGODY AUTORA JEST ZABRONIONE I PODLEGA ODPOWIEDZIALNOŚCI KARNEJ Z MOCY ART.116,117,118 USTAWY Z DNIA 4 LUTEGO 1994 R. O PRAWIE AUTORSKIM I PRAWACH POKREWNYCH. (DZ.U. NR 24, POZ.83 Z 1994 R.)