



ELEWACJA "III"

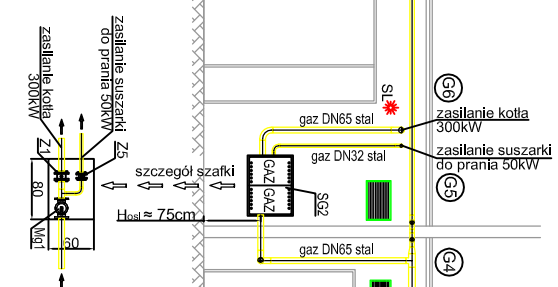

ELEWACJA "IV"

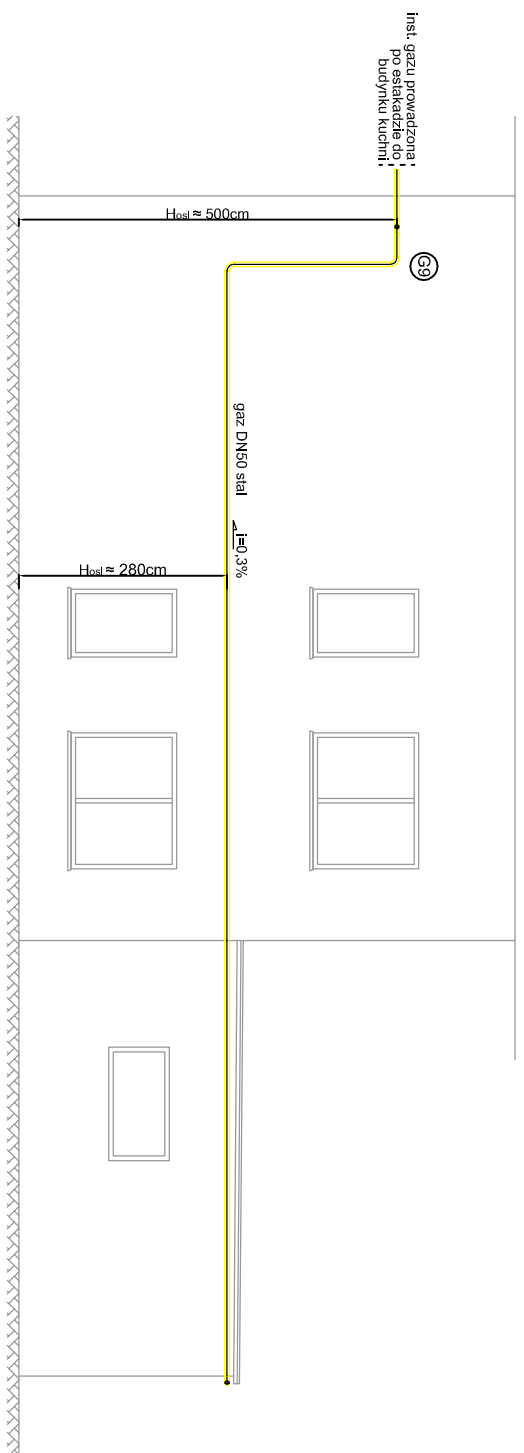

Inst. gazu prowadzona po eszakadzie do budynku kuchni.

LEGENDA:

- K - Kocioł gazowy, kondensacyjny, z zamkniętą komorą spalania typ MODULEX300 o mocy nominalnej 300kW firmy UNICAL
- SZ - Suszarka do prania, gazowa o mocy nominalnej 50kW
- KG - Kuchnia gazowa czteropalnikowa o mocy nominalnej 15kW
- PG - Piec gazowy o mocy nominalnej 15kW
- SG1 - Punkt redukcyjno-pomiarowy, wyposażony w reduktor ciśnienia oraz gazomierz - wg. projektu przyłącza
- SG2 - Szafka gazowa nasłona, wyposażona w automatyczny zawór oddziałujący typ MAG3 DN65 firmy FLAMAGAZ, dwa zawory rezerwne oddziałujące DN65 i DN32 kombinowane, do gazu
- SG3 - Szafka gazowa nasłona, wyposażona w automatyczny zawór oddziałujący typ MAG3 DN50 firmy FLAMAGAZ oraz zawór ręczny oddziałujący DN50
- BF - Bufor gazu, rura stalowa DN200 długość 2,0m
- Z1 - Zawór kulowy oddziałujący, kombinowany DN65 do gazu
- Z2 - Zawór kulowy oddziałujący, kombinowany DN50 do gazu
- Z3 - Zawór kulowy oddziałujący, kombinowany DN50 do gazu
- Z4 - Zawór kulowy oddziałujący, kombinowany DN40 do gazu
- Z5 - Zawór kulowy oddziałujący, kombinowany DN32 do gazu
- Z6 - Zawór kulowy oddziałujący, kombinowany DN20 do gazu
- Mg1 - Automacyjny zawór oddziałujący, typ MAG3 DN65 firmy FLAMAGAZ
- Mg2 - Automacyjny zawór oddziałujący, typ MAG3 DN50 firmy FLAMAGAZ
- F1 - Filtr siatkowy, kombinowany DN50 do gazu
- DEX12 - Detektor gazu, kombinowany DN32 do gazu
- MD2 - Moduł alarmowy MD2 Z firmy GAZEX
- MD4 - Moduł alarmowy MD4 Z firmy GAZEX
- SL - Sygnalizator akustyczno-optyczny SL-32-1 firmy GAZEX
- SG1 - projektowane instalacja z rur stalowych, do inst. gazu
- SG2 - projektowane instalacja z rur stalowych, do inst. gazu

PIO-SAN Typ-SAN® Przemysłowa profilaktyka
 ul. Romantyczna 2/7b, 25-322 Kalisz
 Biuro: ul. Osowa 36, 61-800 Gniezno
 (041) 311-76-21
 email: pio-san@poczta.fm; pio-san@pio-san.pl

| | | | |
|--------------------|--|---|-------|
| Temat opracowania: | | BUDOWA INSTALACJI GAZU ZIEMNEGO W DOMU POMOCY SPÓŁCZNEJ WE WOSZCZOWIE ZASILAJĄCEJ W PALIMO KOTŁOWNIE GAZOWĄ O MOCY 300kW I KUCHNIĘ 29-100 WOSZCZOWA UL. KONIEPOPOLSKA 20 DZ. NR EMD. 4149/2 I 4151/2 OBR. 261506-4.0006 | |
| Inwestor: | | DOM POMOCY SPÓŁCZNEJ W WOSZCZOWIE 29-100 Woszczowa: ul. Koniepolaska 20 | |
| Obiekt: | | Dom Pomocy Społecznej | |
| Faza: | | Projekt budowlany | |
| Branża: | | Instalacje sanitarne | |
| Nazwa rysunku: | | Widok elewacji "III" i "IV" | |
| Projektant: | | mgr inż. Piotr Cwiek | |
| Opracował: | | mgr inż. Lukasz Marchul | |
| Sprawdził: | | mgr inż. Marcin Kochel | |
| | | Mk. rys. | Skala |
| | | IS-4 | 1:100 |
| | | 11.2017 | |
| | | 11.2017 | |