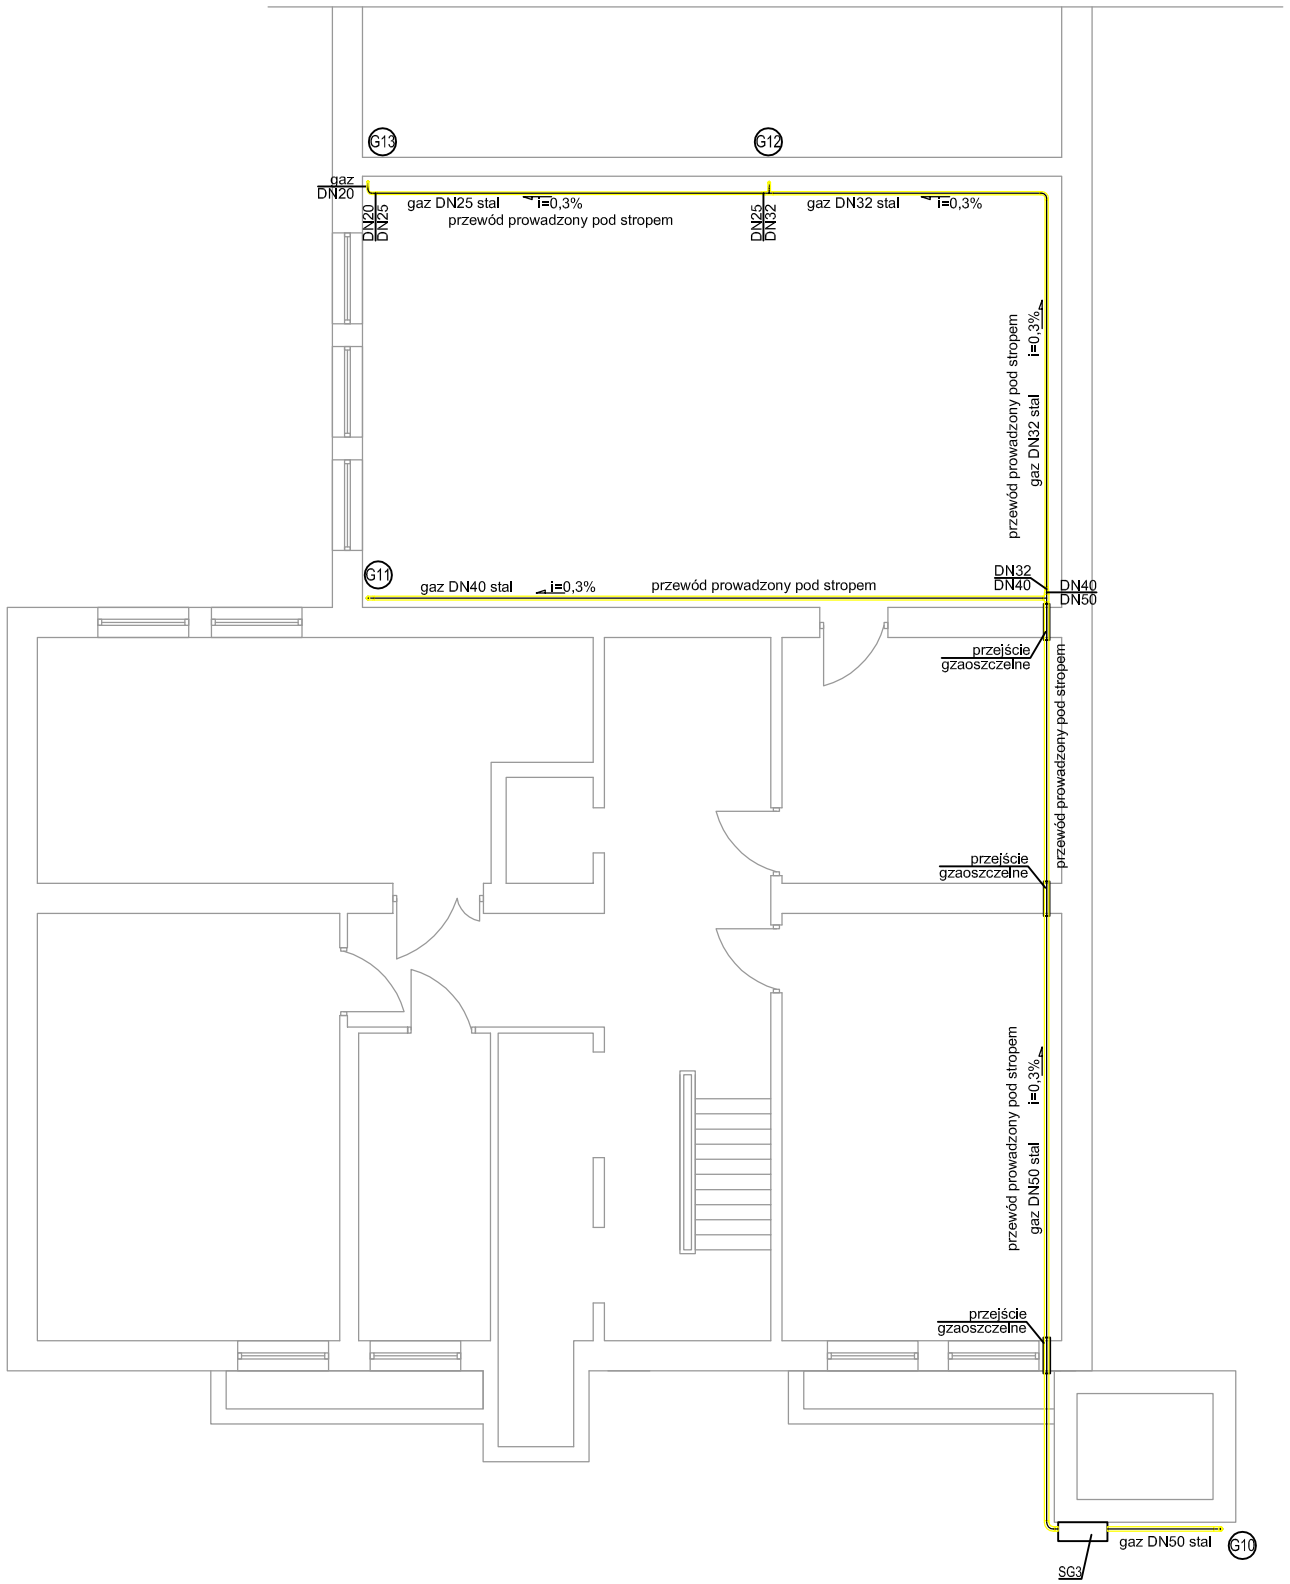

ELEWACJA "V"

LEGENDA:

K - Kocioł gazowy, kondensacyjny, z zamkniętą komorą spalania typ MODULEX300 o mocy nominalnej 300kW firmy UNICAL
SZ - Suszarka do prania, gazowa o mocy nominalnej 50kW
KG - Kuchnia gazowa czteropanikowa o mocy nominalnej 15kW
PG - Piec gazowy o mocy nominalnej 15kW
SG1 - Punkt redukcyjno-pomiarowy, wyposażony w reduktor ciśnienia oraz gazowmierz - wg. projektu przyłącza
SG2 - Szafka gazowa naścienna, wyposażona w automatyczny zawór odcinajacy typ MAG3 DN65 firmy FLAMAGAZ, dwa zawory reczne odcinające DN65 i DN32 kołnierzowe, do gazu
SG3 - Szafka gazowa naścienna, wyposażona w automatyczny zawór odcinajacy typ MAG3 DN50 firmy FLAMAGAZ oraz zawó ręczny odcinający DN50
BF - Bufor gazu, rura stalowa DN200 długości 2,0m
Z1 - Zawór kulowy odcinający, kołnierzowy DN65 do gazu
Z2 - Zawór kulowy odcinający, kołnierzowy DN50 do gazu
Z3 - Zawór kulowy odcinający, gwintowany DN50 do gazu
Z4 - Zawór kulowy odcinający, gwintowany DN40 do gazu
Z5 - Zawór kulowy odcinający, gwintowany DN32 do gazu
Z6 - Zawór kulowy odcinający, gwintowany DN20 do gazu
Mg1 - Automatyczny zawór odcinający, typ MAG3 DN65 firmy FLAMAGAZ
Mg2 - Automatyczny zawór odcinający, typ MAG3 DN50 firmy FLAMAGAZ
F1 - Filtr siatkowy, gwintowany DN50 do gazu
F1 - Filtr siatkowy, gwintowany DN32 do gazu
DEX12 - Detektor gazu DEX-12/N firmy GAZEX
MD2 - Moduł alarmowy MD2.Z firmy GAZEX
MD4 - Moduł alarmowy MD4.Z firmy GAZEX
SL - Sygnalizator akustyczno-optyczny SL 32-1 firmy GAZEX
- projektowan instalacja z rur stalowych, do inst. gazu

G1, ..., G13 - projektowane piony instlacji gazu

PIO-SAN
"PIO-SAN" Pracownia projektowa
ul. Romualda 2/54, 25-322 Kielce
Biuro: ul. Cisowa 36 Bilcza gm. Morawica
☎ (041) 311-76-21
email: piosan@poczta.fm; pio-san@pio-san.pl

Temat opracowania:	BUDOWA INSTALACJI GAZU ZIEMNEGO W DOMU POMOCY SPOŁECZNEJ WE WŁOSZCZOWIE ZASILAJĄCEJ W PALIWO KOTŁOWNIE GAZOWĄ O MOCY 300kW I KUCHNIE 29-100 WŁOSZCZOWA UL. KONIECPOLSKA 20 DZ. NR EWID. 4149/2 I 4151/2 OBR. 261306_4.0006			
Inwestor:	DOM POMOCY SPOŁECZNEJ W WŁOSZCZOWIE 29-100 Włoszczowa; ul. Kocniecpolska 20			
Obiekt:	Dom Pomocy Społecznej			
Faza:	Projekt budowlany			
Branża:	Instalacje sanitarne			
Nazwa rysunku:	Rzut parteru bud. kuchni - instalacja gazu		Nr. rys. IS-6	Skala 1:100
	Imię i nazwisko	Uprawnienia	Data	Podpis
Projektował:	mgr inż. Piotr Ćwiek	SWK/0088/PWOS/08	11.2017	
Opracował:	mgr inż. Łukasz Marchut		11.2017	
Sprawdził:	mgr inż. Marcin kochel	SWK/0123/POOS/07	11.2017	

ROZPOWSZECHNIANIE NINIEJSZEGO OPRACOWANIA, JAK TEŻ JEGO FRAGMENTÓW, W TYM KONCEPCJI, WYKONANYCH RYSUNKÓW, A PONADTO UMIESZCZANIE W SYSTEMACH PRZECHOWYWANIA DANYCH – ZA WYJĄTKIEM WŁAŚCIWYCH ORGANÓW ADMINISTRACJI, PRZEKAZYWANIE W JAKIEJKOLWIEK FORMIE, W TYM: ELEKTRONICZNEJ, MECHANICZNEJ, FOTOKOPII, REPRODUKCJI, PRZEDRUKU ORAZ DOKONYWANIE ZMIAN BEZ ZGODY AUTORA JEST ZABRONIONE I PODLEGA ODPOWIEDZIALNOŚCI KARNEJ Z MOCY ART.116,117,118 USTAWY Z DNIA 4 LUTEGO 1994 R. O PRAWIE AUTORSKIM I PRAWACH POKREWNYCH.
(DZ.U. NR 24, POZ.83 Z 1994 R.)