


ELEWACJA "V"

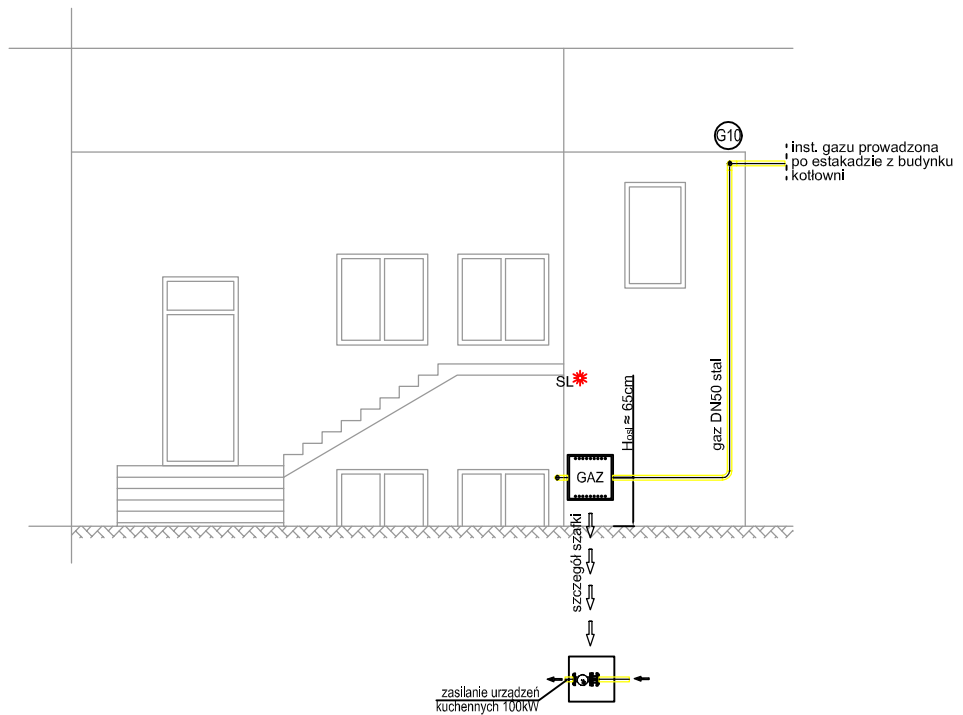

LEGENDA:

- K - Kocioł gazowy, kondensacyjny, z zamkniętą komorą spalania typ MODULEX300 o mocy nominalnej 300kW firmy UNICAL
- SZ - Suszarka do prania, gazowa o mocy nominalnej 50kW
- KG - Kuchnia gazowa czteropanikowa o mocy nominalnej 15kW
- PG - Piec gazowy o mocy nominalnej 15kW
- SG1 - Punkt redukcyjno-pomiarowy, wyposażony w reduktor ciśnienia oraz gazowomierz - wg. projektu przyłącza
- SG2 - Szaflka gazowa naścienna, wyposażona w automatyczny zawór odcinający typ MAG3 DN65 firmy FLAMAGAZ, dwa zawory ręczne odcinające DN65 i DN32 kolnierzowe, do gazu
- SG3 - Szaflka gazowa naścienna, wyposażona w automatyczny zawór odcinający typ MAG3 DN50 firmy FLAMAGAZ oraz zawór ręczny odcinający DN50
- BF - Bufor gazu, rura stalowa DN200 długości 2,0m
- Z1 - Zawór kulowy odcinający, kolnierzowy DN65 do gazu
- Z2 - Zawór kulowy odcinający, kolnierzowy DN50 do gazu
- Z3 - Zawór kulowy odcinający, gwintowany DN50 do gazu
- Z4 - Zawór kulowy odcinający, gwintowany DN40 do gazu
- Z5 - Zawór kulowy odcinający, gwintowany DN32 do gazu
- Z6 - Zawór kulowy odcinający, gwintowany DN20 do gazu
- Mg1 - Automatyczny zawór odcinający, typ MAG3 DN65 firmy FLAMAGAZ
- Mg2 - Automatyczny zawór odcinający, typ MAG3 DN50 firmy FLAMAGAZ
- F1 - Filtr siatkowy, gwintowany DN50 do gazu
- F1 - Filtr siatkowy, gwintowany DN32 do gazu
- DEX12 - Detektor gazu DEX-12/N firmy GAZEX
- MD2 - Moduł alarmowy MD2.Z firmy GAZEX
- MD4 - Moduł alarmowy MD4.Z firmy GAZEX
- SL - Sygnalizator akustyczno-optyczny SL 32-1 firmy GAZEX
- (yellow line) — projektowana instalacja z rur stalowych, do inst. gazu

G10, ..., G13 - projektowane pionu instalacji gazu

PIO-SAN

"PIO-SAN" Pracownia projektowa
ul. Romuła 2/54, 25-322 Kielce
Biuro: ul. Cisowa 36 Bilcza gm. Morawica
☎ (041) 311-76-21
email: piosan@poczta.fm; pio-san@pio-san.pl

Temat opracowania:	BUDOWA INSTALACJI GAZU ZIEMNEGO W DOMU POMOCY SPOŁECZNEJ WE WŁOSZCZOWIE ZASILAJĄCEJ W PALIWO KOTŁOWNIE GAZOWĄ O MOCY 300kW I KUCHNIE 29-100 WŁOSZCZOWA UL. KONIECPOLSKA 20 DZ. NR EWID. 4149/2 I 4151/2 OBR. 261306_4.0006		
Inwestor:	DOM POMOCY SPOŁECZNEJ W WŁOSZCZOWIE 29-100 Włoszczowa; ul. Kocniecpolska 20		
Obiekt:	Dom Pomocy Społecznej		
Faza:	Projekt budowlany		
Branża:	Instalacje sanitarne		
Nazwa rysunku:	Widok elewacji "V"		Nr. rys. IS-7
	Imię i nazwisko	Uprawnienia	Data
Projektował:	mgr inż. Piotr Ćwiek	SWK/0088/PWOS/08	11.2017
Opracował:	mgr inż. Łukasz Marchut		11.2017
Sprawdził:	mgr inż. Marcin Kochel	SWK/0123/POOS/07	11.2017
			Skala 1:100
			Podpis

ROZPONSZCZEWANIE NNIĘSZEZO OPRACOWANIA, JAK TEŻ JEGO FRAGMENTÓW, W TYM KONCEPCJI, WYKONANYCH RYSUNKÓW, A PONADTO UMIESZCZANIE W SYSTEMACH PRZECHOWYWANIA DANYCH - ZA WYJĄTKIEM WŁASCIWYCH ORGANÓW ADMINISTRACJI, PRZEKAZYWANIE W JAKIEJKOLWIEK FORMIE, W TYM: ELEKTRONICZNEJ, MECHANICZNEJ, FOTOKOPII, REPRODUKCJI, PRZEKAZU ORAZ OKONYWANIE ZMIAN BEZ ZGODY AUTORA, JEST ZABRONIONE I PODLEGA ODPOWIEDZIALNOŚCI KARNEJ Z MOCY ART.116,117,119 USTAWY Z DNIA 4 LUTEGO 1994 R. O PRAWIE AUTORSKIM I PRAWACH POWIĄZANYCH. (DZ.U. NR 24, POZ.83 Z 1994 R.)