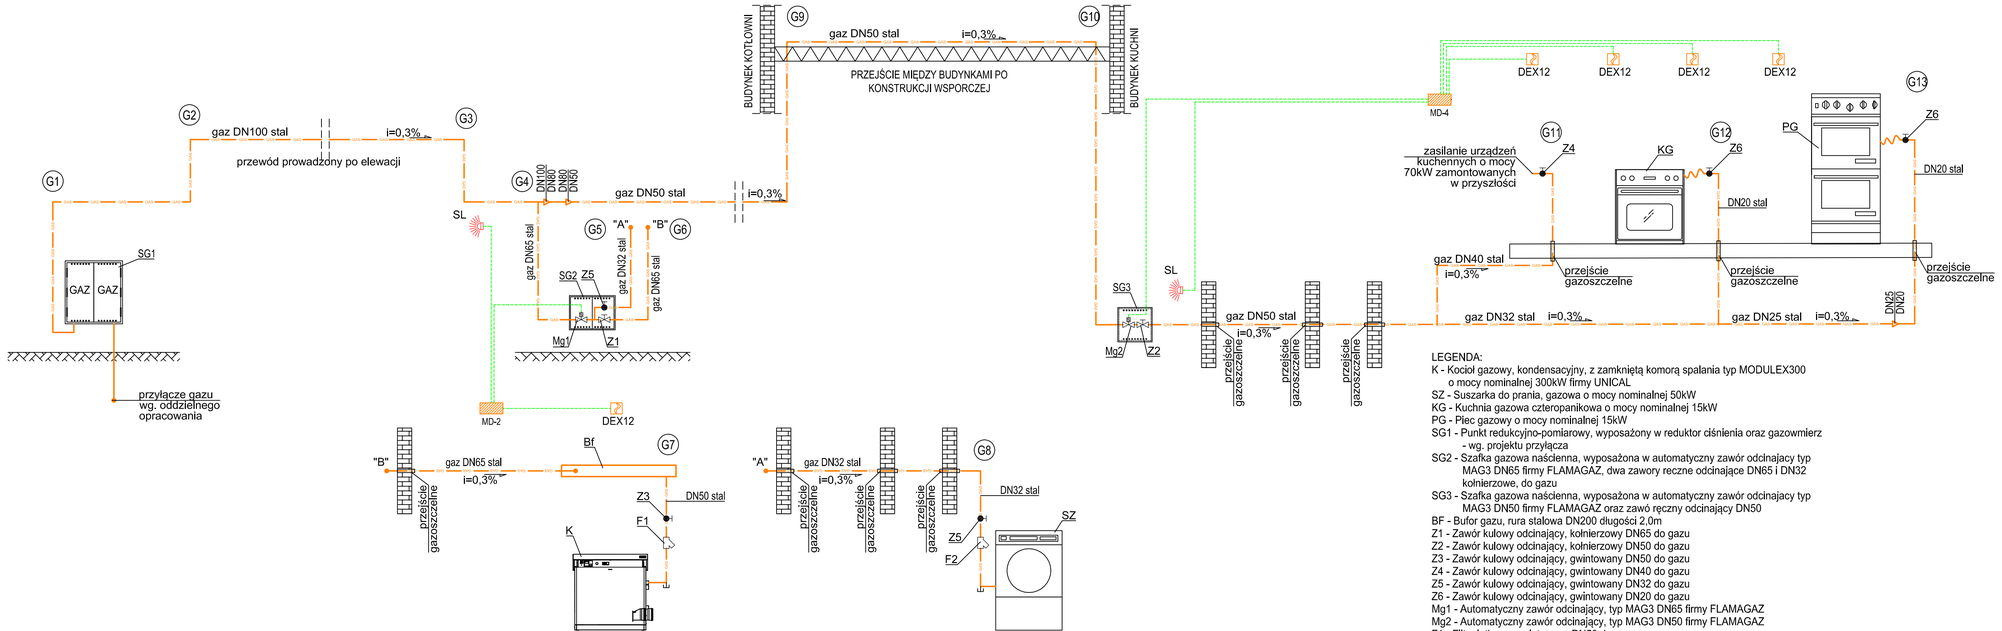

- projektowan instalacja z rur stalowych, do inst. gazu

G1 , ..., G13 - projektowane piony instlacji gazu

LEGENDA:
K - Kocioł gazowy, kondensacyjny, z zamkniętą komorą spalania typ MODULEX300
o mocy nominalnej 300kW firmy UNICAL
SZ - Suszarka do prania, gazowa o mocy nominalnej 50kW
KG - Kuchnia gazowa czteropanikowa o mocy nominalnej 15kW
PG - Piec gazowy o mocy nominalnej 15kW
SG1 - Punkt redukcyjno-pomiarowy, wyposażony w reduktor ciśnienia oraz gazowmierz
- wg. projektu przyłącza
SG2 - Szafka gazowa naścienna, wyposażona w automatyczny zawór odcinający typ
MAG3 DN65 firmy FLAMAGAZ, dwa zawory reczne odcinające DN65 i DN32
kołnierzowe, do gazu
SG3 - Szafka gazowa naścienna, wyposażona w automatyczny zawór odcinający typ
MAG3 DN50 firmy FLAMAGAZ oraz zawó ręczny odcinający DN50
BF - Bufor gazu, rura stalowa DN200 długości 2,0m
Z1 - Zawór kulowy odcinający, kołnierzowy DN65 do gazu
Z2 - Zawór kulowy odcinający, kołnierzowy DN50 do gazu
Z3 - Zawór kulowy odcinający, gwintowany DN50 do gazu
Z4 - Zawór kulowy odcinający, gwintowany DN40 do gazu
Z5 - Zawór kulowy odcinający, gwintowany DN32 do gazu
Z6 - Zawór kulowy odcinający, gwintowany DN20 do gazu
Mg1 - Automatyczny zawór odcinający, typ MAG3 DN65 firmy FLAMAGAZ
Mg2 - Automatyczny zawór odcinający, typ MAG3 DN50 firmy FLAMAGAZ
F1 - Filtr siatkowy, gwintowany DN50 do gazu
F1 - Filtr siatkowy, gwintowany DN32 do gazu
DEX12 - Detektor gazu DEX-12/N firmy GAZEX
MD2 - Moduł alarmowy MD2.Z firmy GAZEX
MD4 - Moduł alarmowy MD4.Z firmy GAZEX
SL - Sygnalizator akustyczno-optyczny SL 32-1 firmy GAZEX

PIO-SAN
"PIO-SAN" Pierzyna przedsiębiorstwo
ul. Romualda 2/54, 30-527 Kraków
Biuro: ul. Czowo 76 Błota gm. Morawica
(041) 311-76-21
email: pioson@poczta.fm, pio-san@pio-san.pl

Temat opracowania:	BUDOWA INSTALACJI GAZU ZIEMNEGO W DOMU POMOCY SPOŁECZNEJ WE WŁOSZCZOWIE ZASILAJĄCEJ W PALNIKI KOTŁOWNIE GAZOWĄ O MOCY 300kW I KUCHNIE 29-100 WŁOSZCZOWA UL. KONIECPOLSKA 20 DZ. NR EWID. 4149/2 I 4151/2 OBR. 261306_4.0006
Inwestor:	DOM POMOCY SPOŁECZNEJ W WŁOSZCZOWIE 29-100 Włoszczowa, ul. Kochanowskiego 20
Obiekt:	Dom Pomocy Społecznej
Faza:	Projekt budowlany
Branża:	Instalacje sanitarne
Nazwa rysunku:	Schemat instalacji gazu
Nr rys.	IS-2
Skala	

Imię i nazwisko	Uprawnienia	Data	Podpis
Projektował: mgr inż. Piotr Ćwiek	SWK/0086/PWOS/06	11.2017	
Opracował: mgr inż. Łukasz Morchut		11.2017	
Sprawdził: mgr inż. Marcin Kochel	SWK/0133/POOS/05	11.2017	

REPRODUKOWANIE NINIEJSZEGO OPRACOWANIA W CAŁOŚCI LUB W CZĘŚCI, WYKORZYSTYWANIE W CELACH KOMERCYJNYCH ORAZ UDOSTĘPNIANIE OSOBOM TRZECIM BEZ PISEMNEJ ZGODY AUTORA NARUSZENIA TYCH ZASTRZEŻEŃ SKUTKUJĄ ODPOWIEDZIALNOŚCIĄ CYWILNĄ I KARNĄ NA PODSTAWIE USTAWY O PRAWIE AUTORSKIM I PRAWACH POKREWNYCH.