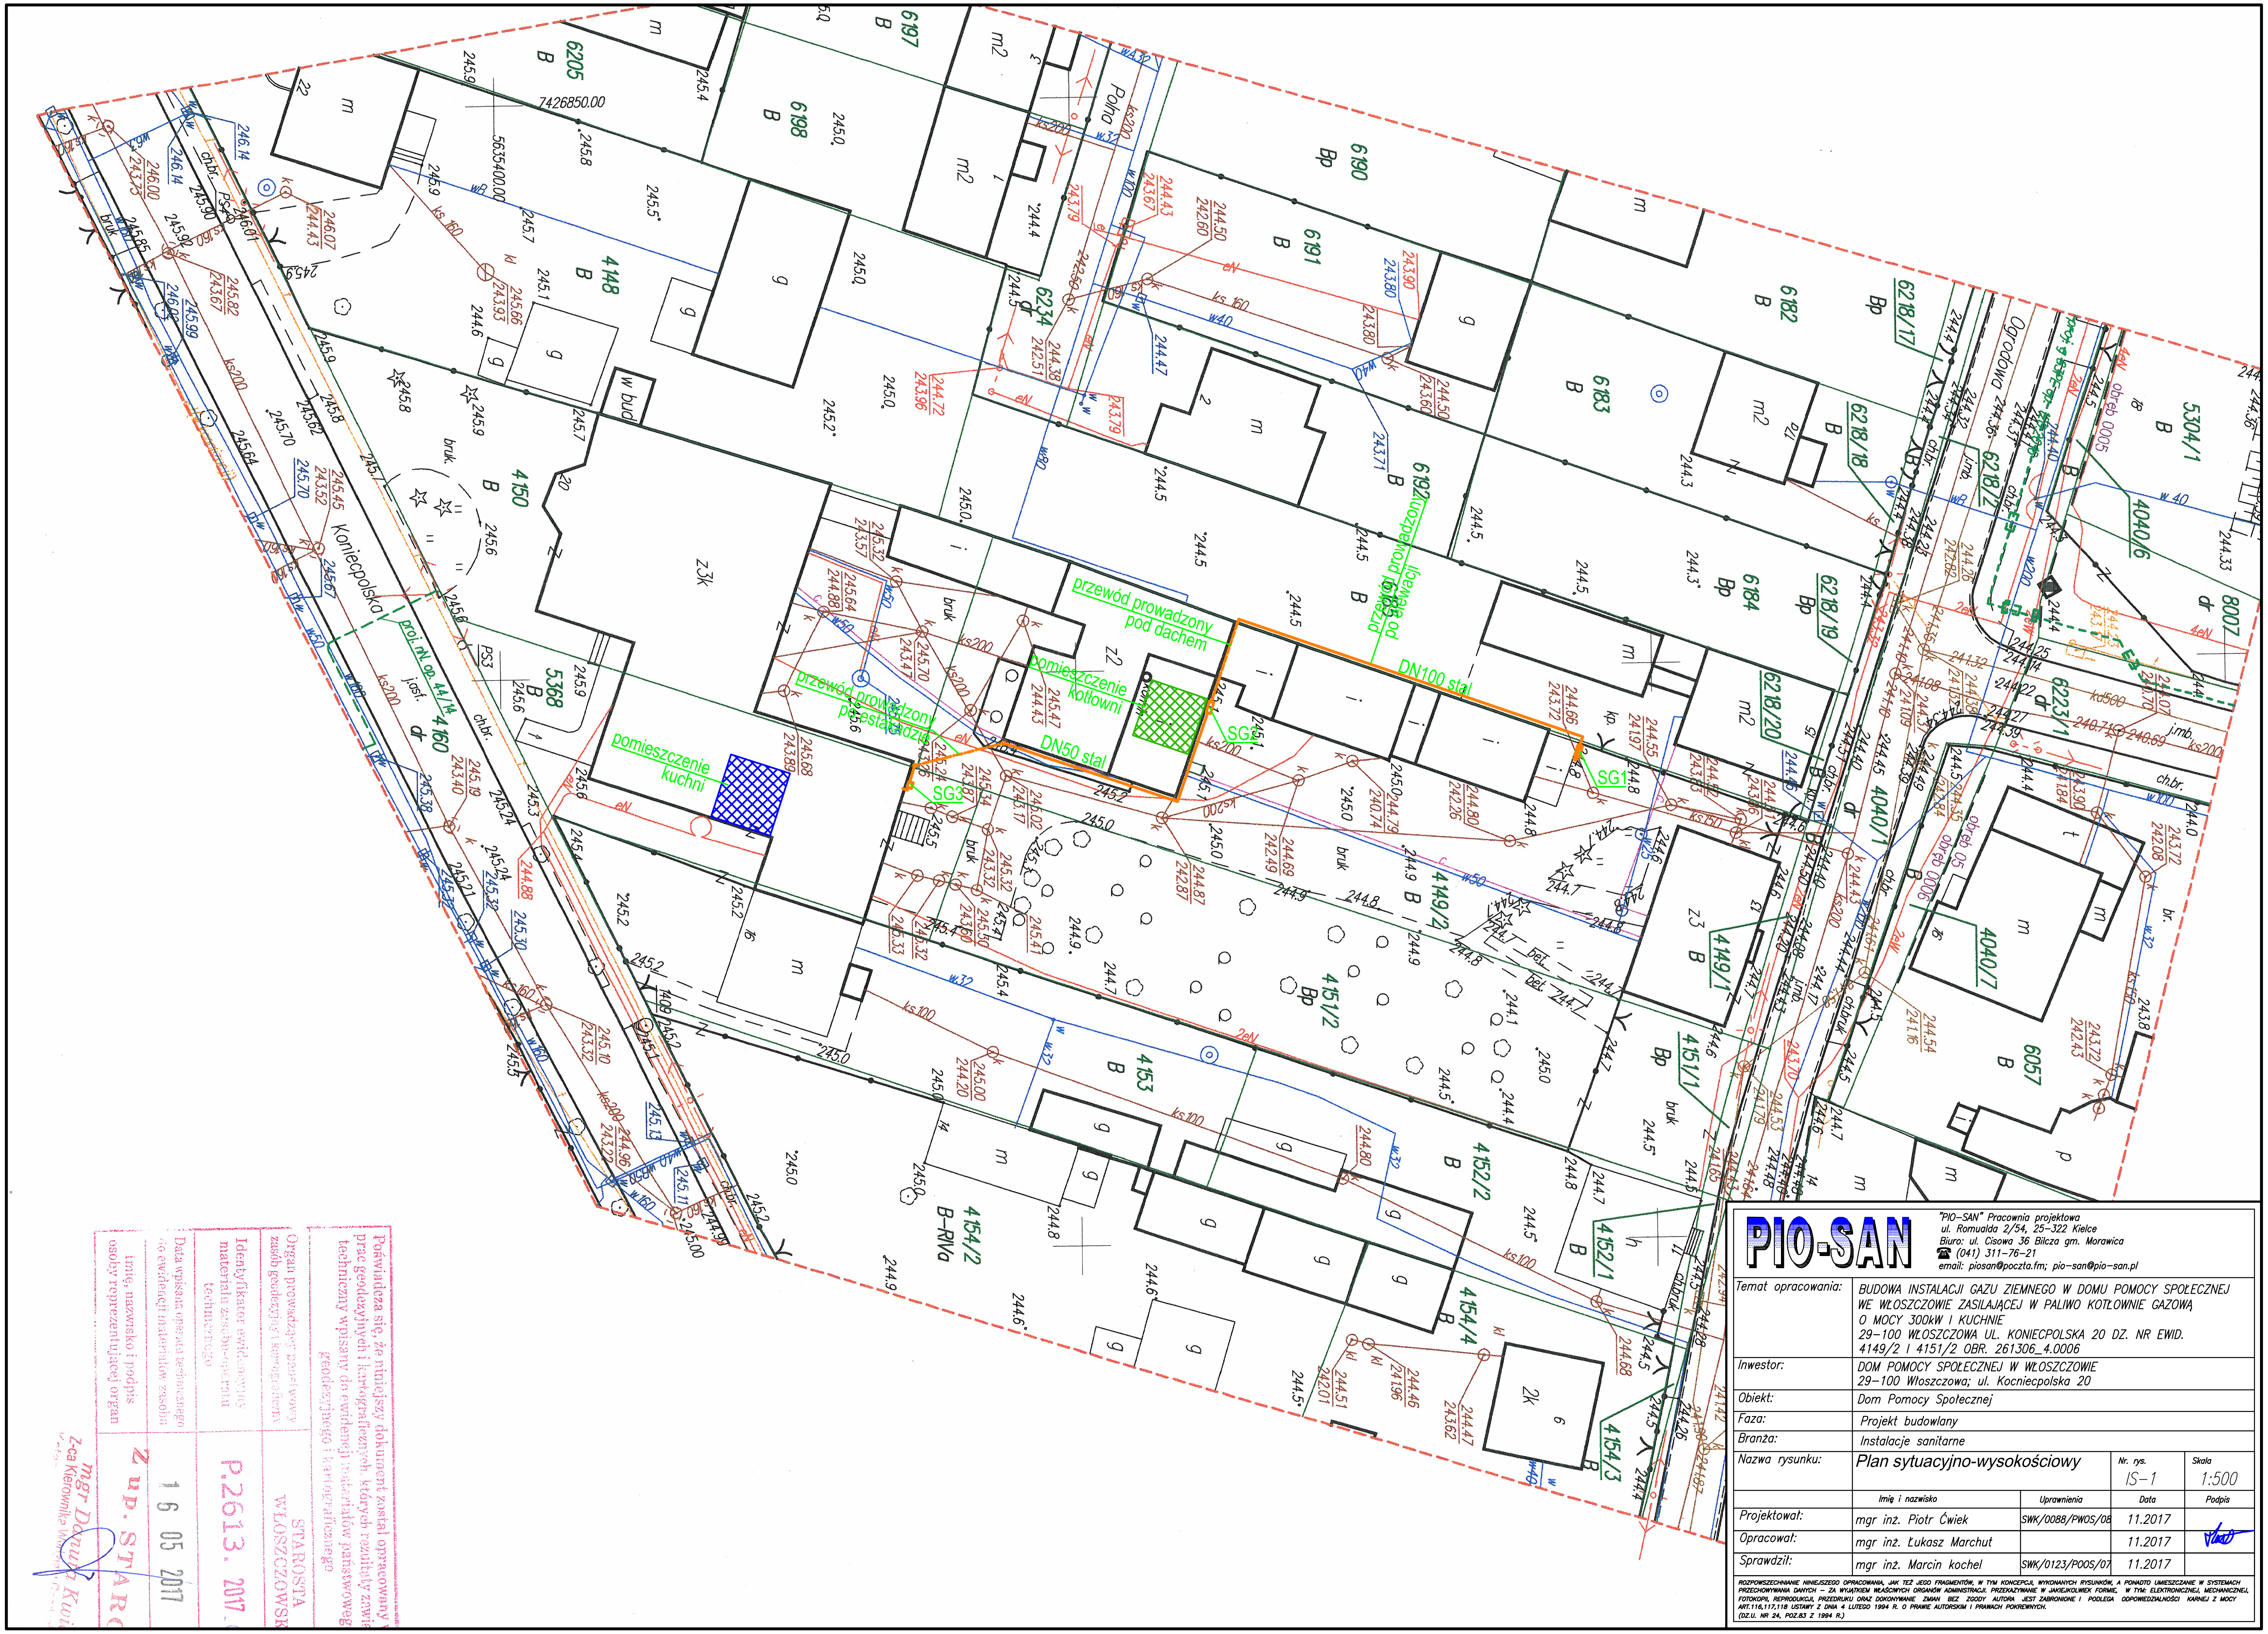
Koniecpolska
Polna
Ogrodowa
pomieszczenie kuchni
pomieszczenie kotłowni
przewód prowadzony pod dachem
przewód prowadzony pod posadzką
przewód prowadzony po elewacji
DN50 stal
DN100 stal
SG1
SG3
4149/2
4151/2
4150
4160
5368
4153
4152/2
4154/2
4151/1
4149/1
4040/1
4040/7
1:500

PIO-SAN

"PIO-SAN" Pracownia projektowa
ul. Romualda 2/54, 25-322 Kielce
Biuro: ul. Cisowa 36 Bilcza gm. Morawica
☎ (041) 311-76-21
email: piosan@poczta.fm; pio-san@pio-san.pl

Temat opracowania:	BUDOWA INSTALACJI GAZU ZIEMNEGO W DOMU POMOCY SPOŁECZNEJ WE WŁOSZCZOWIE ZASILAJĄCEJ W PALIWO KOTŁOWNIE GAZOWĄ O MOCY 300kW I KUCHNIE 29-100 WŁOSZCZOWA UL. KONIECPOLSKA 20 DZ. NR EWID. 4149/2 I 4151/2 OBR. 261306_4.0006
Inwestor:	DOM POMOCY SPOŁECZNEJ W WŁOSZCZOWIE 29-100 Włoszczowa; ul. Kocniecpolska 20
Obiekt:	Dom Pomocy Społecznej
Faza:	Projekt budowlany
Branża:	Instalacje sanitarne

Nazwa rysunku:	Plan sytuacyjno-wysokościowy	Nr. rys.	Skala
		IS-1	1:500

	Imię i nazwisko	Uprawnienia	Data	Podpis
Projektował:	mgr inż. Piotr Ćwiek	SWK/0088/PWOS/08	11.2017	
Opracował:	mgr inż. Łukasz Marchut		11.2017	
Sprawdził:	mgr inż. Marcin kochel	SWK/0123/POOS/07	11.2017	

ROZPOWSZECHNIANIE NINIEJSZEGO OPRACOWANIA, JAK TEŻ JEGO FRAGMENTÓW, W TYM KONCEPCJI, WYKONANYCH RYSUNKÓW, A PONADTO UMIESZCZANIE W SYSTEMACH PRZECHOWYWANIA DANYCH – ZA WYJĄTKIEM WŁAŚCIWYCH ORGANÓW ADMINISTRACJI. PRZEKAZYWANIE W JAKIEJKOLWIEK FORMIE, W TYM: ELEKTRONICZNEJ, MECHANICZNEJ, FOTOKOPII, REPRODUKCJI, PRZEDRUKU ORAZ DOKONYWANIE ZMIAN BEZ ZGODY AUTORA JEST ZABRONIONE I PODLEGA ODPOWIEDZIALNOŚCI KARNEJ Z MOCY ART.116,117,118 USTAWY Z DNIA 4 LUTEGO 1994 R. O PRAWIE AUTORSKIM I PRAWACH POKREWNYCH. (DZ.U. NR 24, POZ.83 Z 1994 R.)

Poświadcza się, że niniejszy dokument został opracowany w
prac geodezyjnych i kartograficznych, których rezultaty zawie
techniczny wpisany do ewidencji materiałów państwowego
geodezyjnego i kartograficznego

Organ prowadzący państwowy zasób geodezyjny i kartograficzny	STAROSTA WŁOSZCZOWSK
Identyfikator ewidencyjny materiału zasobu-operatu technicznego	P.2613. 2017
Data wpisania operatu technicznego do ewidencji materiałów zasobu	1 6 05 2017
Imię, nazwisko i podpis osoby reprezentującej organ	Z up. STARO mgr Danuta Kuś Z-ca Kierownika Wydz