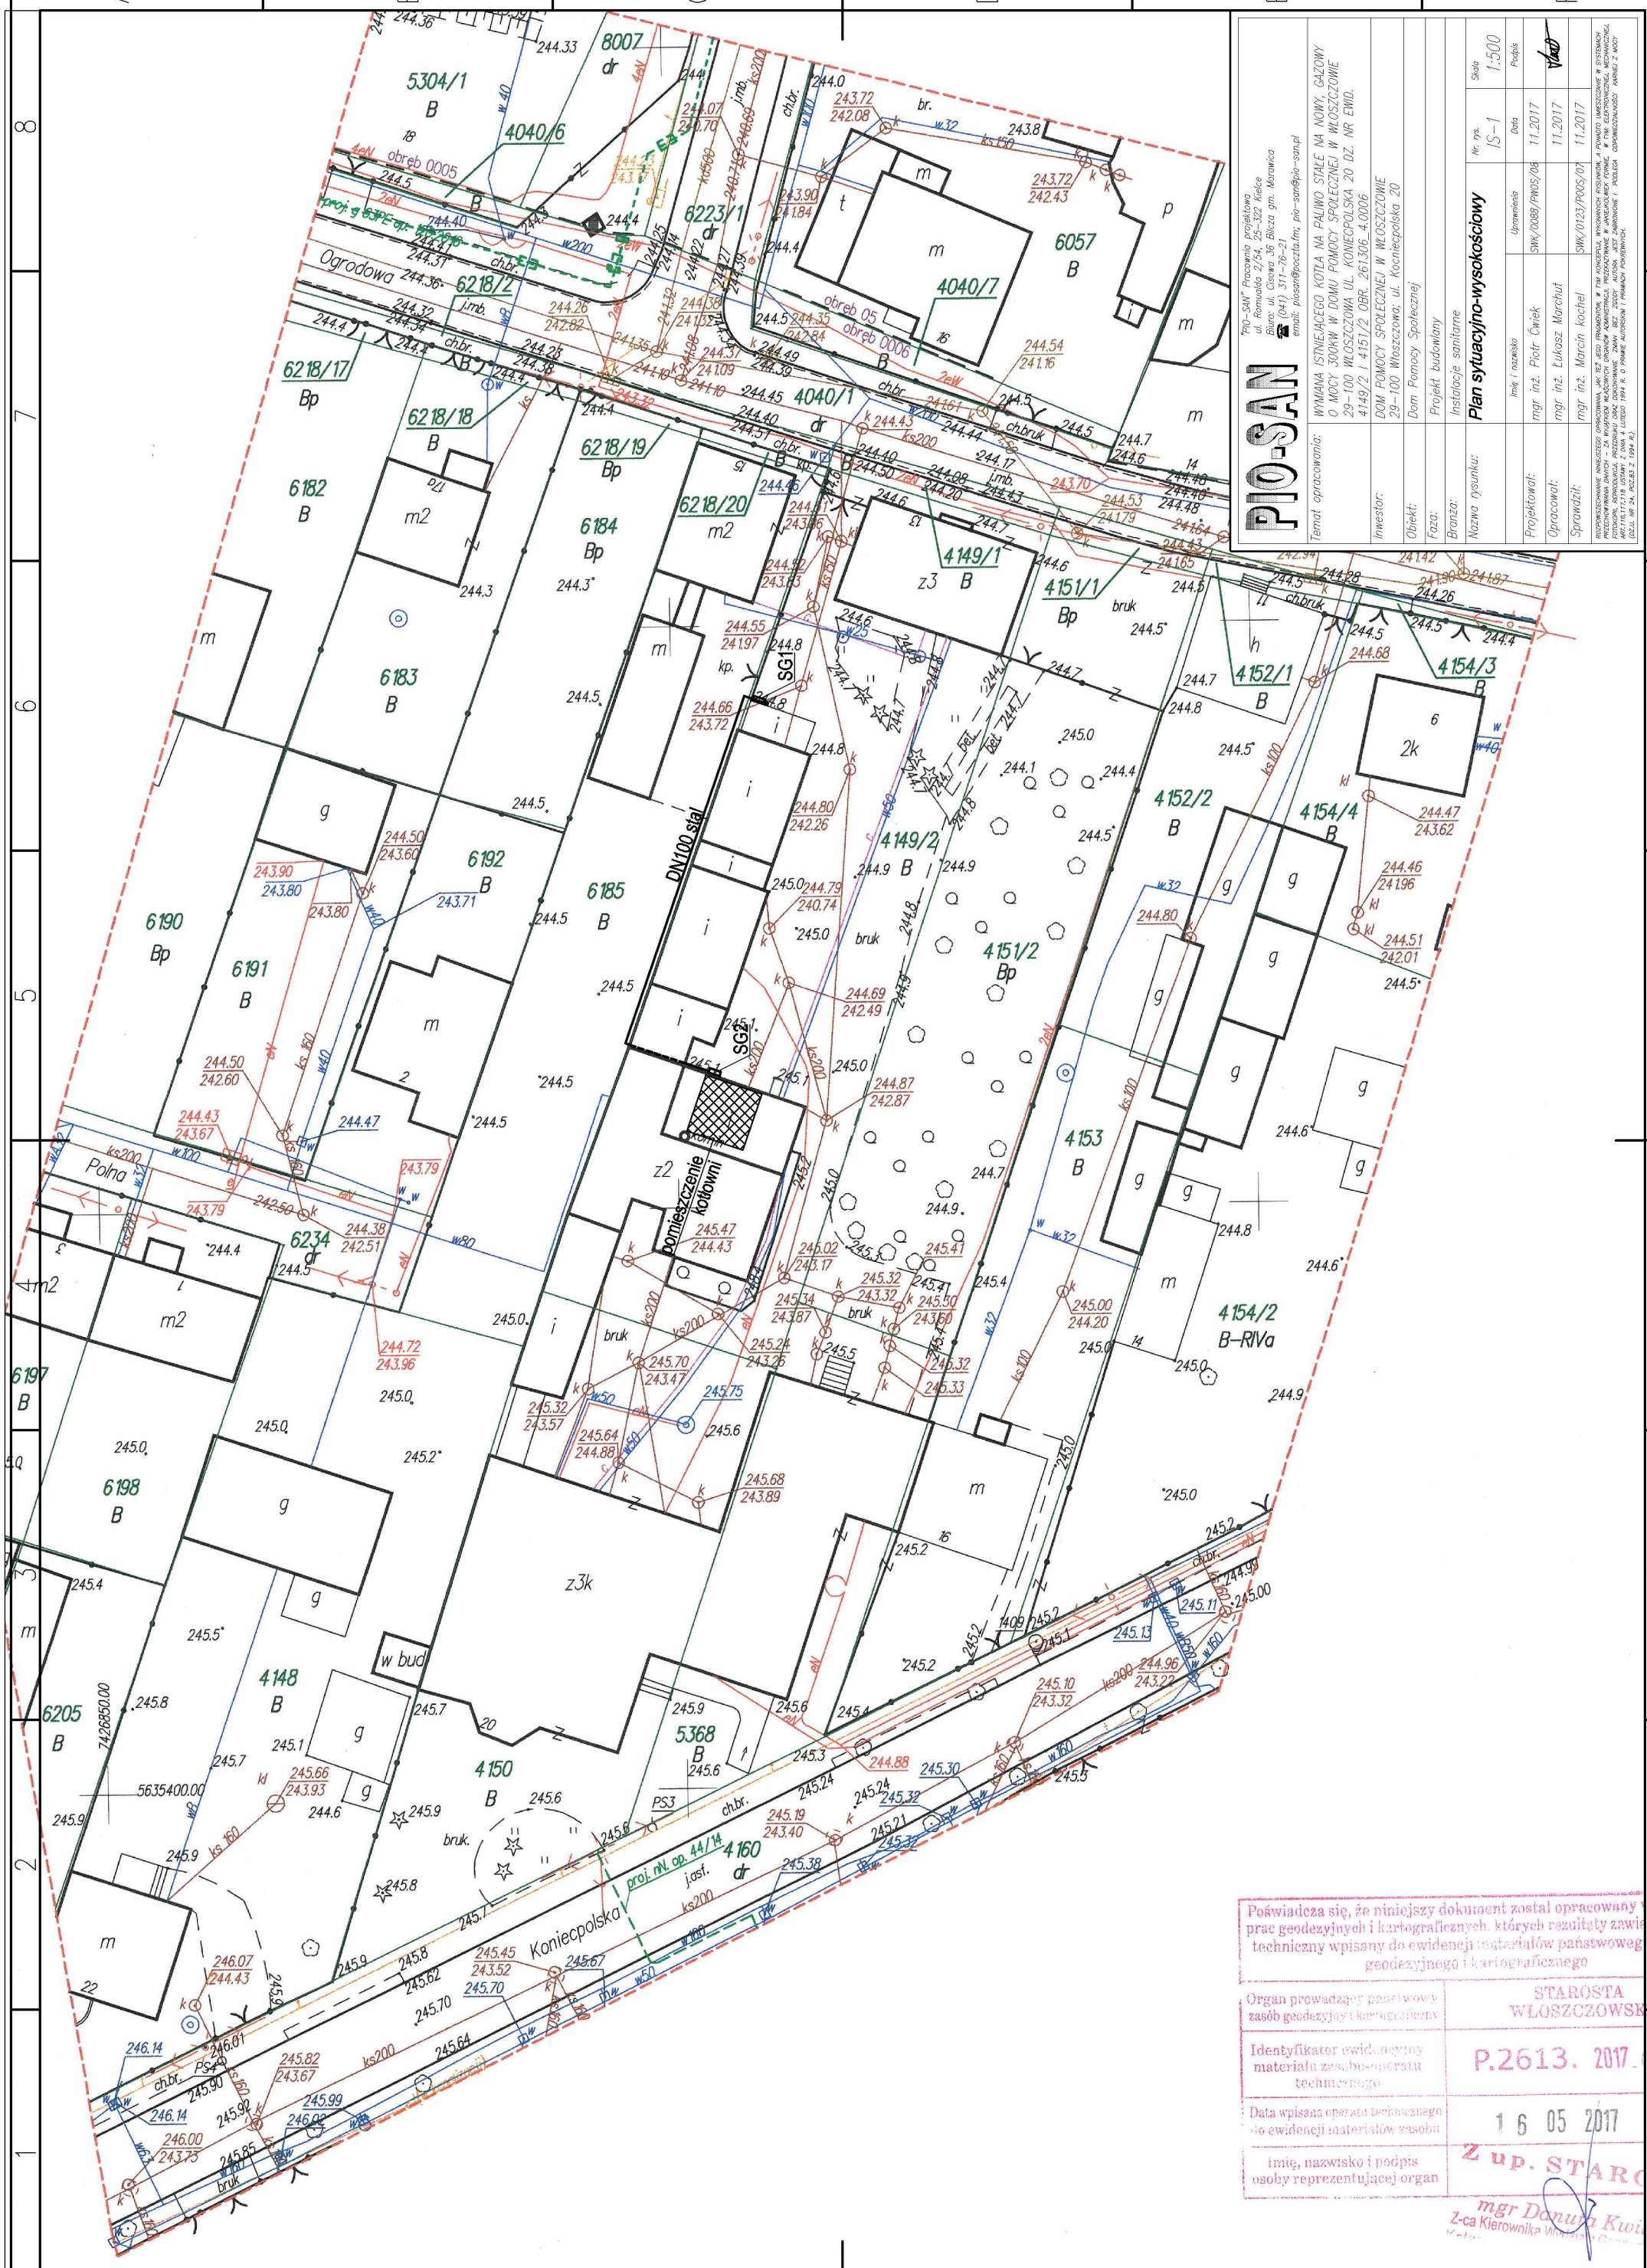

PIO-SAN	"PIO-SAN" Pracownia projektowa ul. Romualda 2/54, 25-322 Kielce Biuro: ul. Cisowa 36 Bilcza gm. Morawica (041) 311-76-21 email: piosan@poczta.fm; pio-san@pio-san.pl
Temat opracowania:	WYMIANA ISTNIEJĄCEGO KOTŁA NA PALIWO STAŁE NA NOWY, GAZOWY O MOCY 300KW W DOMU POMOCY SPOŁECZNEJ W WŁOSZCZOWIE 29-100 Włoszczowa ul. Koniecpolska 20 4149/2 i 4151/2 OBR. 261306_4.0006
Inwestor:	DOM POMOCY SPOŁECZNEJ W WŁOSZCZOWIE 29-100 Włoszczowa; ul. Kocniecpolska 20
Obiekt:	Dom Pomocy Społecznej
Faza:	Projekt budowlany
Branża:	Instalacje sanitarne
Nazwa rysunku:	**Plan sytuacyjno-wysokościowy**
Nr rys.	IS-1
Skala	1:500

Imię i nazwisko	Uprawnienia	Data	Podpis
Projektował:	mgr inż. Piotr Ćwiek	SWK/0088/PWOS/08	11.2017	
Opracował:	mgr inż. Łukasz Marchut		11.2017	
Sprawdził:	mgr inż. Marcin Kochel	SWK/0123/POOS/07	11.2017	

ROZPOWSZECHNIANIE NINIEJSZEGO OPRACOWANIA, JAK TEŻ JEGO FRAGMENTÓW, W TYM KONCEPCJI, WYKONAWCZYCH RYSUNKÓW, A RÓWNIEŻ UMIESZCZANIE W SYSTEMACH PRZESYŁANIA DANYCH – ZA WYJĄTKIEM WŁASNYCH CELÓW ORGANÓW ADMINISTRACJI, PRZEDSIĘBIORSTWA W "JAKUBOWSKI" PIOTR, A RÓWNIEŻ PRZEDSIĘBIORSTWA W "PIO-SAN" PIOTR ĆWIEK FORMIE W TYM: ELEKTRONICZNEJ, MECHANICZNEJ, FOTOKOPII, REPRODUKCJI, PRZEDRUKU, OBRÓBKI OBRAZU DOKONYWANIE ZMIAN BEZ ZGODY AUTORA JEST ZABRONIONE I PODLEGA ODPOWIEDZIALNOŚCI KARNEJ Z MOCY (DZ.U. NR 24, POZ.83 Z 1994 R.) O PRAWIE AUTORSKIM I PRAWACH POKREWNYCH.

Poświadcza się, że niniejszy dokument został opracowany w prac geodezyjnych i kartograficznych, których rezultaty zawie techniczny wpisany do ewidencji materiałów państwowego geodezyjnego i kartograficznego

Organ prowadzący państwowy zasób geodezyjny i kartograficzny	STAROSTA WŁOSZCZOWSK
Identyfikator ewidencyjny materiału zasobu-operatu technicznego	P.2613. 2017.
Data wpisania operatu technicznego do ewidencji materiałów zasobu	16 05 2017
imię, nazwisko i podpis osoby reprezentującej organ	Z up. STARO mgr Danuta Kwi Z-ca Kierownika