


LEGENDA:

- K - Gazowy kocioł kondensacyjny, z zamkniętą komorą spalania, modylowy (6sz), typ MODULEX ETX 300 o mocy nominalnej 294kW (80/60°C) firmy UNICAL
- Zk - Systemowy zestaw obiegu kotła MODULEX 250, składający się z zaworu bezpieczeństwa 3.0bar, termostatu, presostatu, filtr siatkowego firmy UNICAL
- Bf - Bufor ciepła bez wężownicy typ PUFFER poj. 1000l firmy UNICAL
- Pw1 - Istniejący pojemnościowy podgrzewacz c.w.u., wyposażony w wężownicę solarną, pojemności 1000l
- R2 - Rozdzielacz główny zasilania, rura stalowa, czarna, bez szwu DN 150 długości L= 2,0m
- N1 - Przepływowe naczynie wzbiorcze, do wody pitnej, typ DD333 firmy REFLEX
- N2 - Przepływowe naczynie wzbiorcze, do wody pitnej, typ DT200 firmy REFLEX
- Ed - Separator zanieczyszczeń i osadów stałych, do układów grzewczych typ EXDIRT DN80 firmy REFLEX
- Ev - Separator mikropęcherzyków powietrza, do układów grzewczych typ EXVOID DN80 firmy REFLEX
- Zm - Zmękczaczy jonowymienny typ EUROSOF 58 SE/MZ 80 firmy BWT
- Kr - Korektor chemiczny typ DZOMAT 60 AT.MT2 firmy BWT
- WC - Płyty wymiennik ciepła typ LC 110-180-2 firmy SECESPOL o mocy 300kW

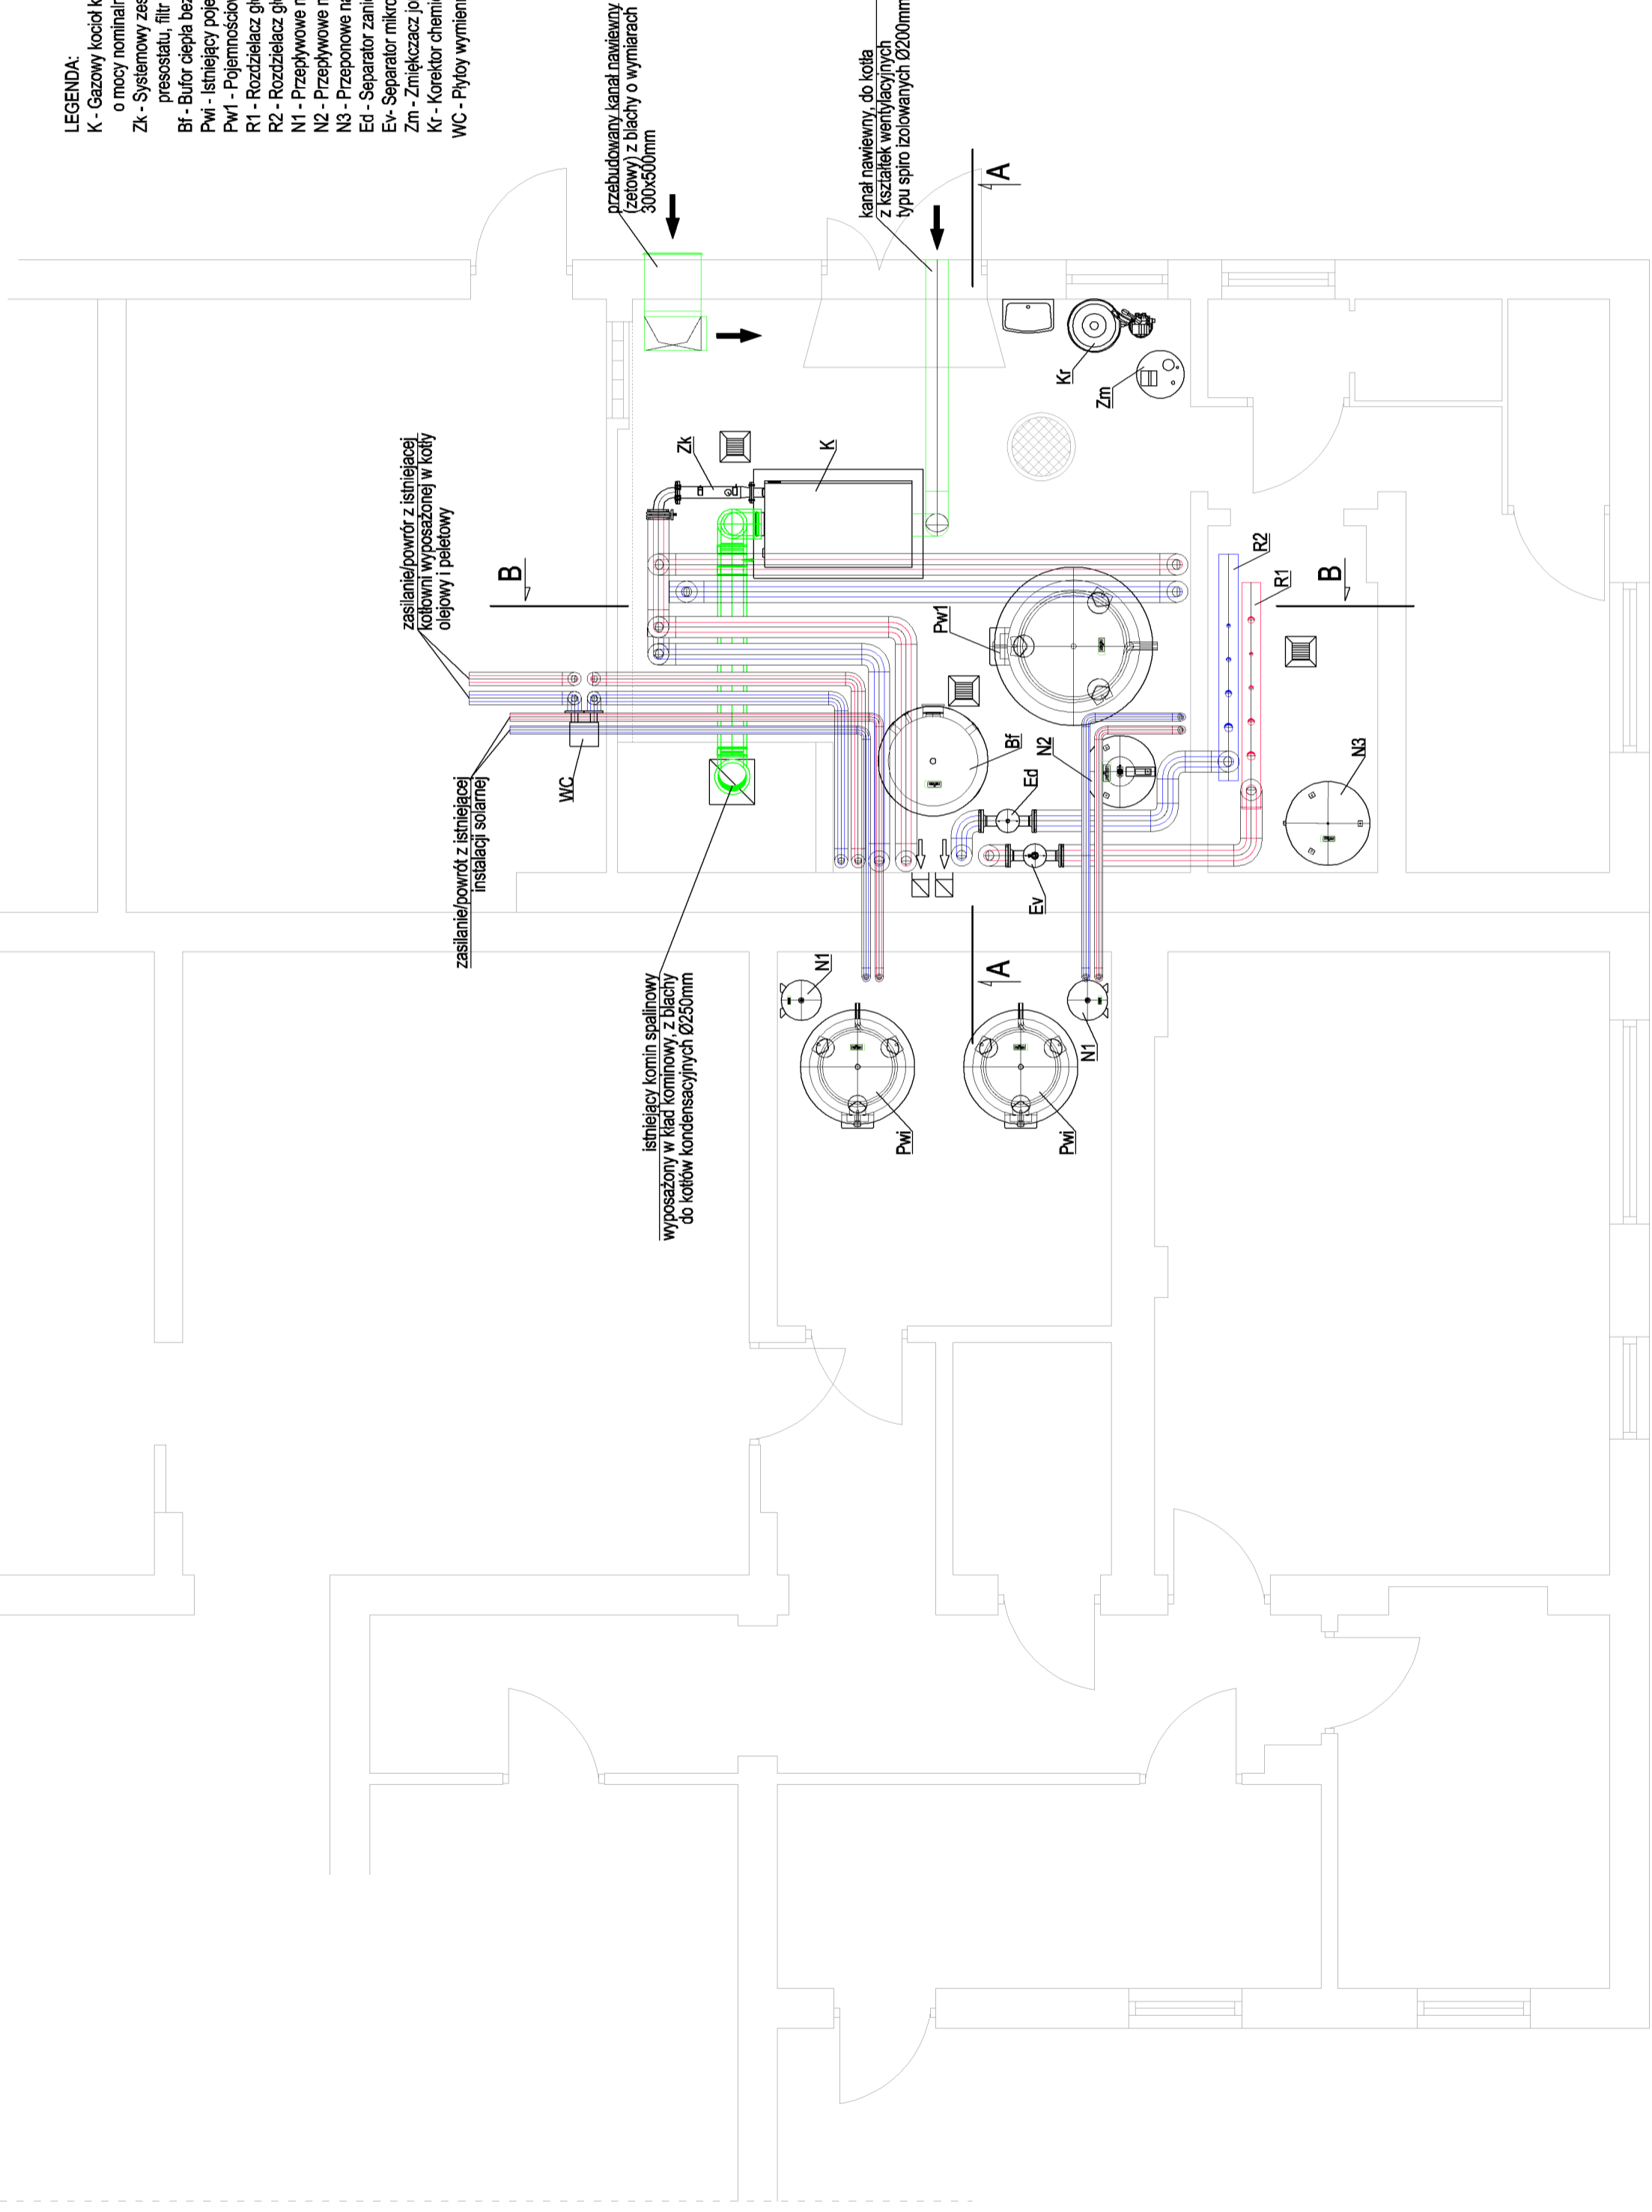

PIOSAN
PIOSAN Sp. z o.o. ul. Główna 36, Białka gm. Mniszków (041) 317-76-71 fax: piosan@piosan.pl

Temat opracowania:		Nr. pr.		Skala	
Inwestor:		Data		Podpis	
DOM POMOCY SPOŁECZNEJ W MŁOSZCZOWIE		11.2017		[Signature]	
Obiekt:		Data		Podpis	
Dom Pomocy Społecznej		11.2017		[Signature]	
Faza:		Data		Podpis	
Projekt budowlany		11.2017		[Signature]	
Nazwa rysunku:		Data		Podpis	
Instalacje sanitarne		11.2017		[Signature]	
Nazwa instalacji:		Data		Podpis	
mgr inż. Piotr Ciolek		11.2017		[Signature]	
Sprawdził:		Data		Podpis	
mgr inż. Lukasz Marchul		11.2017		[Signature]	