



A - A

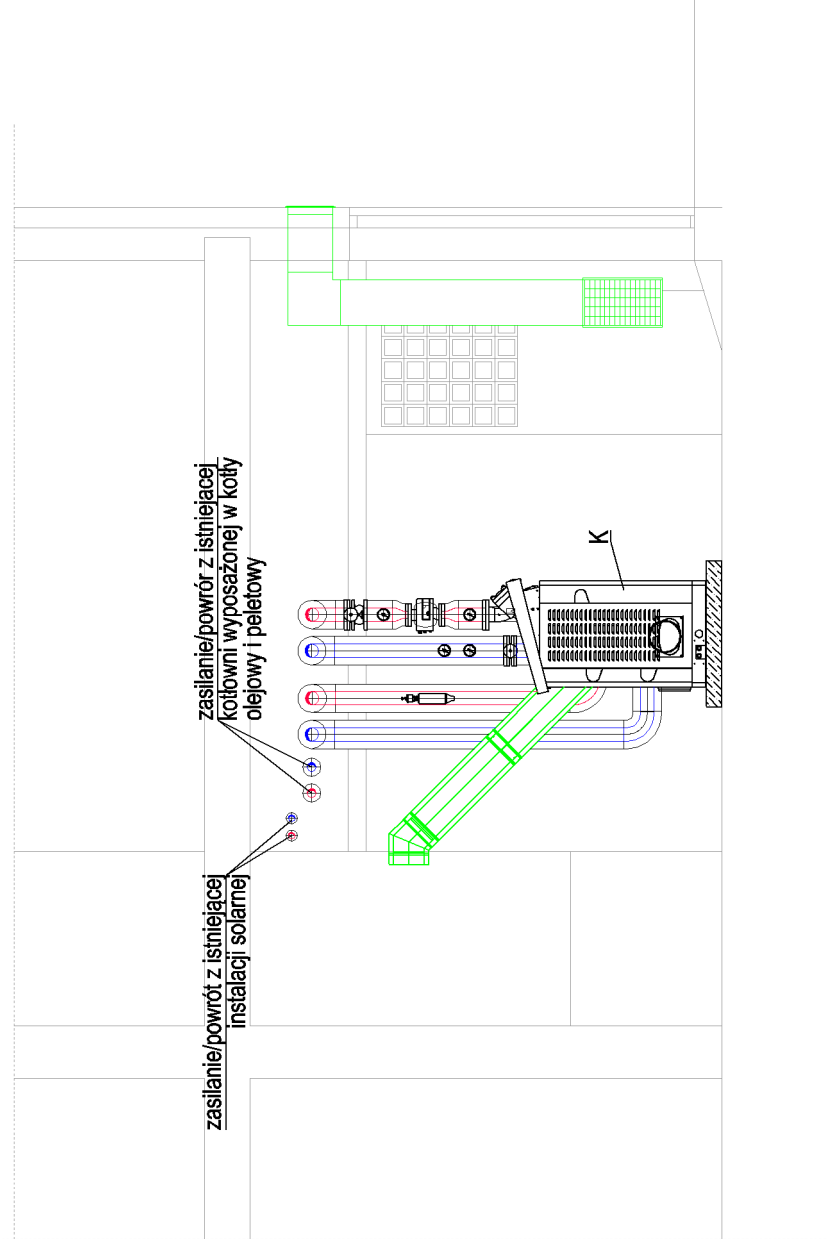

LEGENDA:

- K - Gazowy kocioł kondensacyjny, z zamkniętą komorą spalania, modylowy (6szl.), typ MODULEX ETX 300 o mocy nominalnej 29,4kW (80/60°C) firmy UNICAL
- Bf - Bufor ciepła bez wężownicy typ PUFFER poj. 1000l firmy UNICAL
- Pw1 - Pojemnościowy podgrzewacz c.w.u., wyposażony w dwie wężownice, poj. 4000l firmy METAL ZBIORNIKI
- R1 - Rozdzielacz główny powrotu, rura stalowa, czarna, bez szwu DN 150 długości L= 2,0m
- R2 - Rozdzielacz główny powrotu, rura stalowa, czarna, bez szwu DN 150 długości L= 2,0m
- N2 - Przepływowe naczynie wzbiorcze, do wody pitnej, typ DT200 firmy REFLEX
- N3 - Przepływowe naczynie wzbiorcze, do wody grzewczej, typ NG500 firmy REFLEX
- Ev - Separator mikropęcherzyków powietrza, do układów grzewczych typ EXVOID DN80 firmy REFLEX

B - B

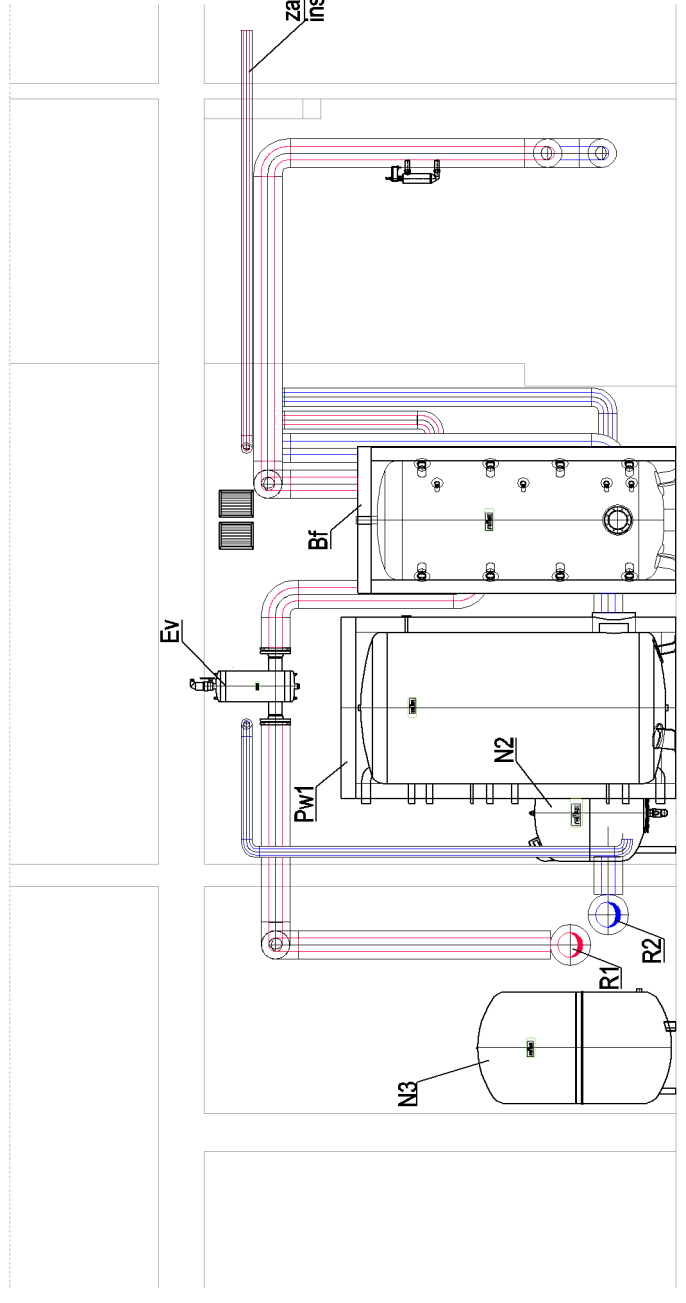

PIO-SAN
 "PIO-SAN" Przemysłowa Spółdzielnia
 ul. Romualda 2/54, 25-122 Kalisz
 Biuro: ul. Cieska 36 Błociszyn gm. Morawica
 tel. (041) 311-76-21
 email: piosan@poczdta.fm, pi-san@pio-san.pl

Temat opracowania: WYMIANA ISTNIEJĄCEGO KOTŁA NA PALIWO STAŁE NA NOWY, GAZOWY O MOCY 3000W W DOMU POMOCY SPOŁECZNEJ W WŁOSZCZYMIE 29-100 WŁOSZCZOWA UL. KONIECPOLSKA 20 DZ. NR EWID. 4149/2 I 4151/2 OBR. 261306_4.0006

Inwestor: DOM POMOCY SPOŁECZNEJ W WŁOSZCZYMIE 29-100 Włoszczowa; ul. Kocieńcowska 20

Obiekt: Dom Pomocy Społecznej

Faza: Projekt budowlany

Branża: Instalacje sanitarne

Nazwa rysunku: **Przekrój pomieszczenia kotłowni**

| | | | |
|-----------------|-------------------------|-------|---------|
| Nr. rys. | IS-5 | Skala | 1:50 |
| Uprawnienie | SWK/0089/PMS/08 | Data | 11.2017 |
| Imię i nazwisko | mgr inż. Piotr Ćwik | Data | 11.2017 |
| Projektował: | mgr inż. Lukasz Marchut | Data | 11.2017 |
| Opracował: | mgr inż. Marcin Kochel | Data | 11.2017 |
| Sprawdził: | | Data | |

PROJEKTOWANIE I NADZÓRSTWO INŻYNIERSKIE W PRZEMISŁACH WYKONAWCZYM I POKREWNYCH I POKREWNYCH PRACOWNI
 (ZGŁ. NR 24, PRZEB. Z 19M. 47)